


SALLE BLEUE

Configuration Convention / Diner assis

200 pax au parterre

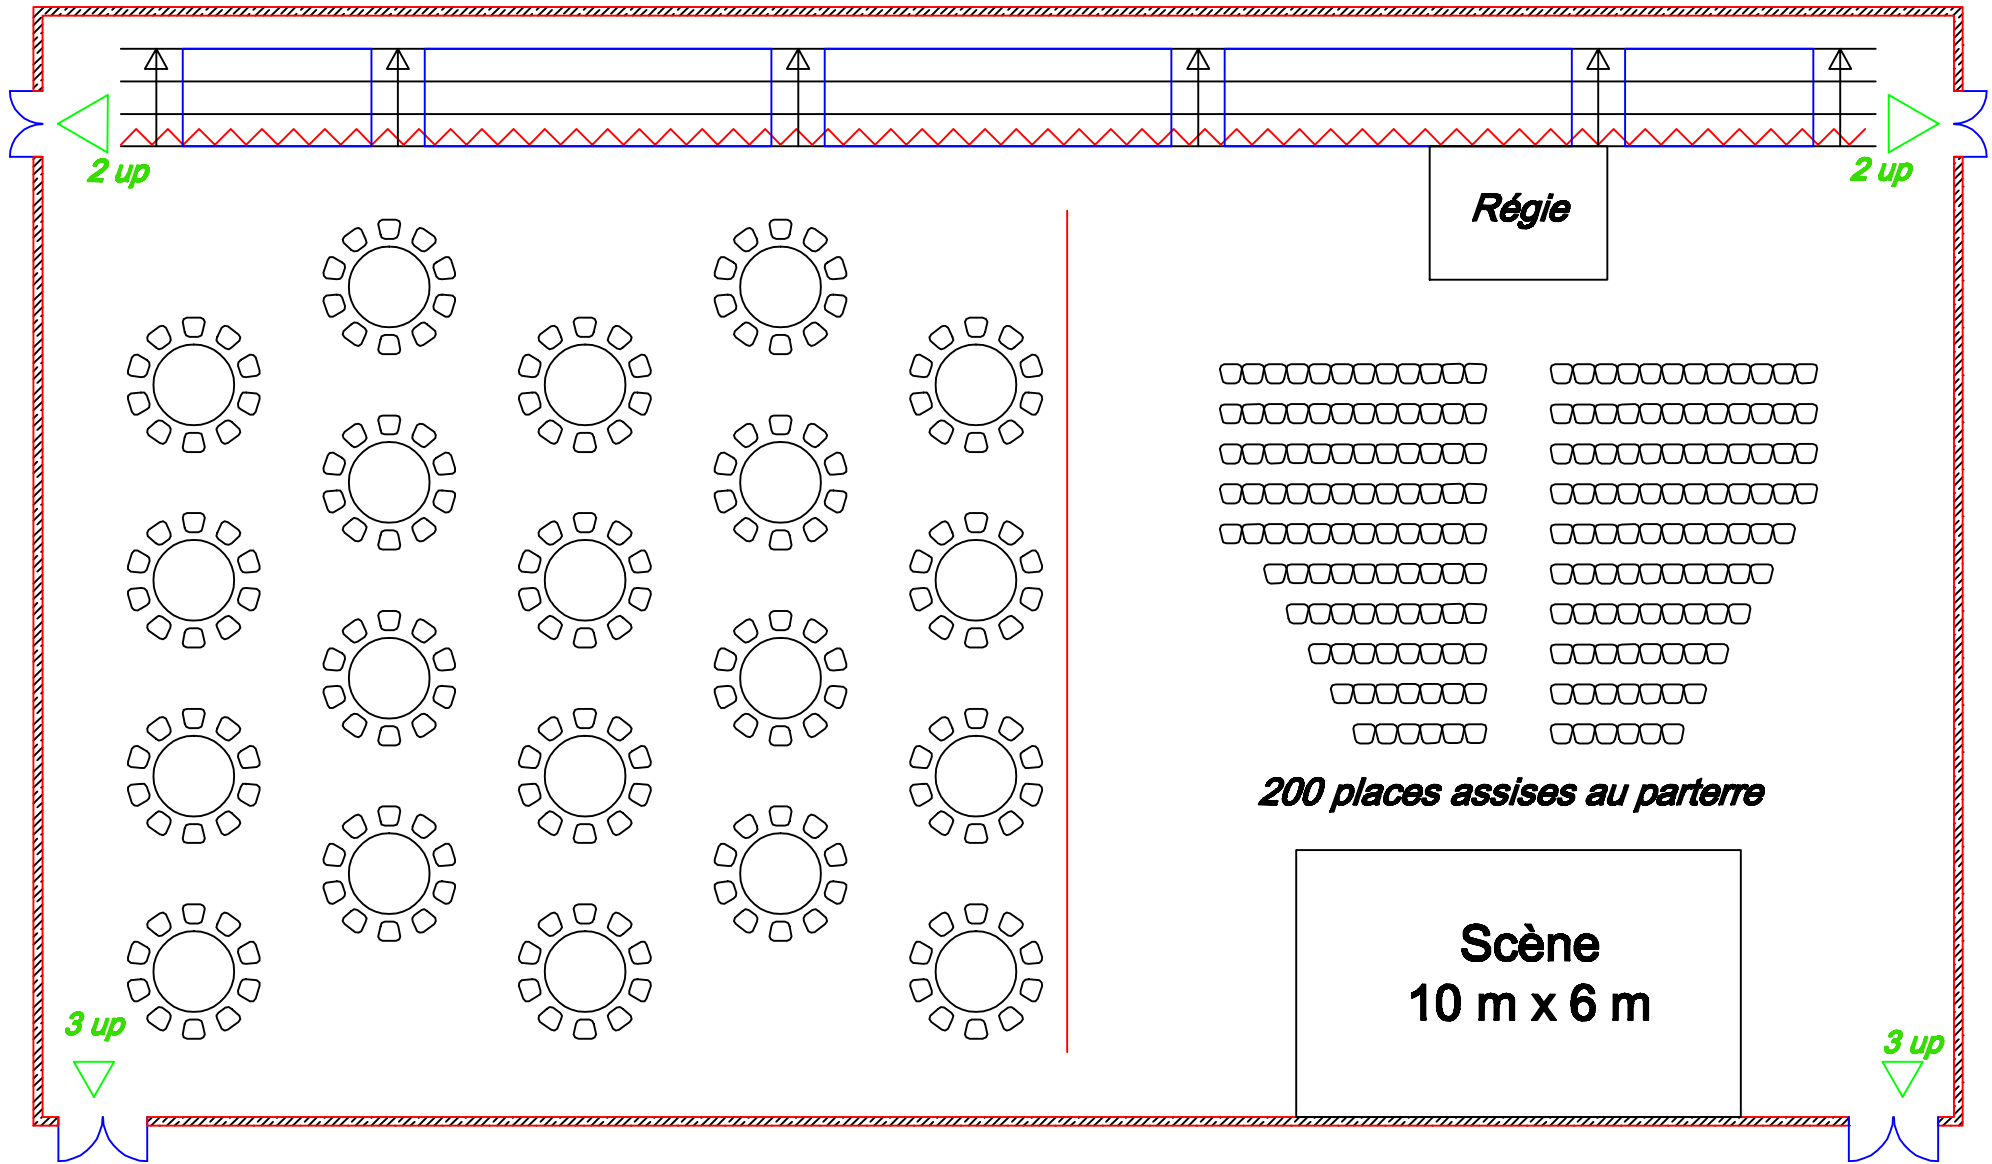

NOTA BENE : Ce plan est à titre d'exemple et n'a aucune valeur contractuelle. Une étude devra être réalisée selon vos exigences techniques