


GRANDE SALLE

Configuration Repas 860 personnes

86 TABLES DE 10
personnes

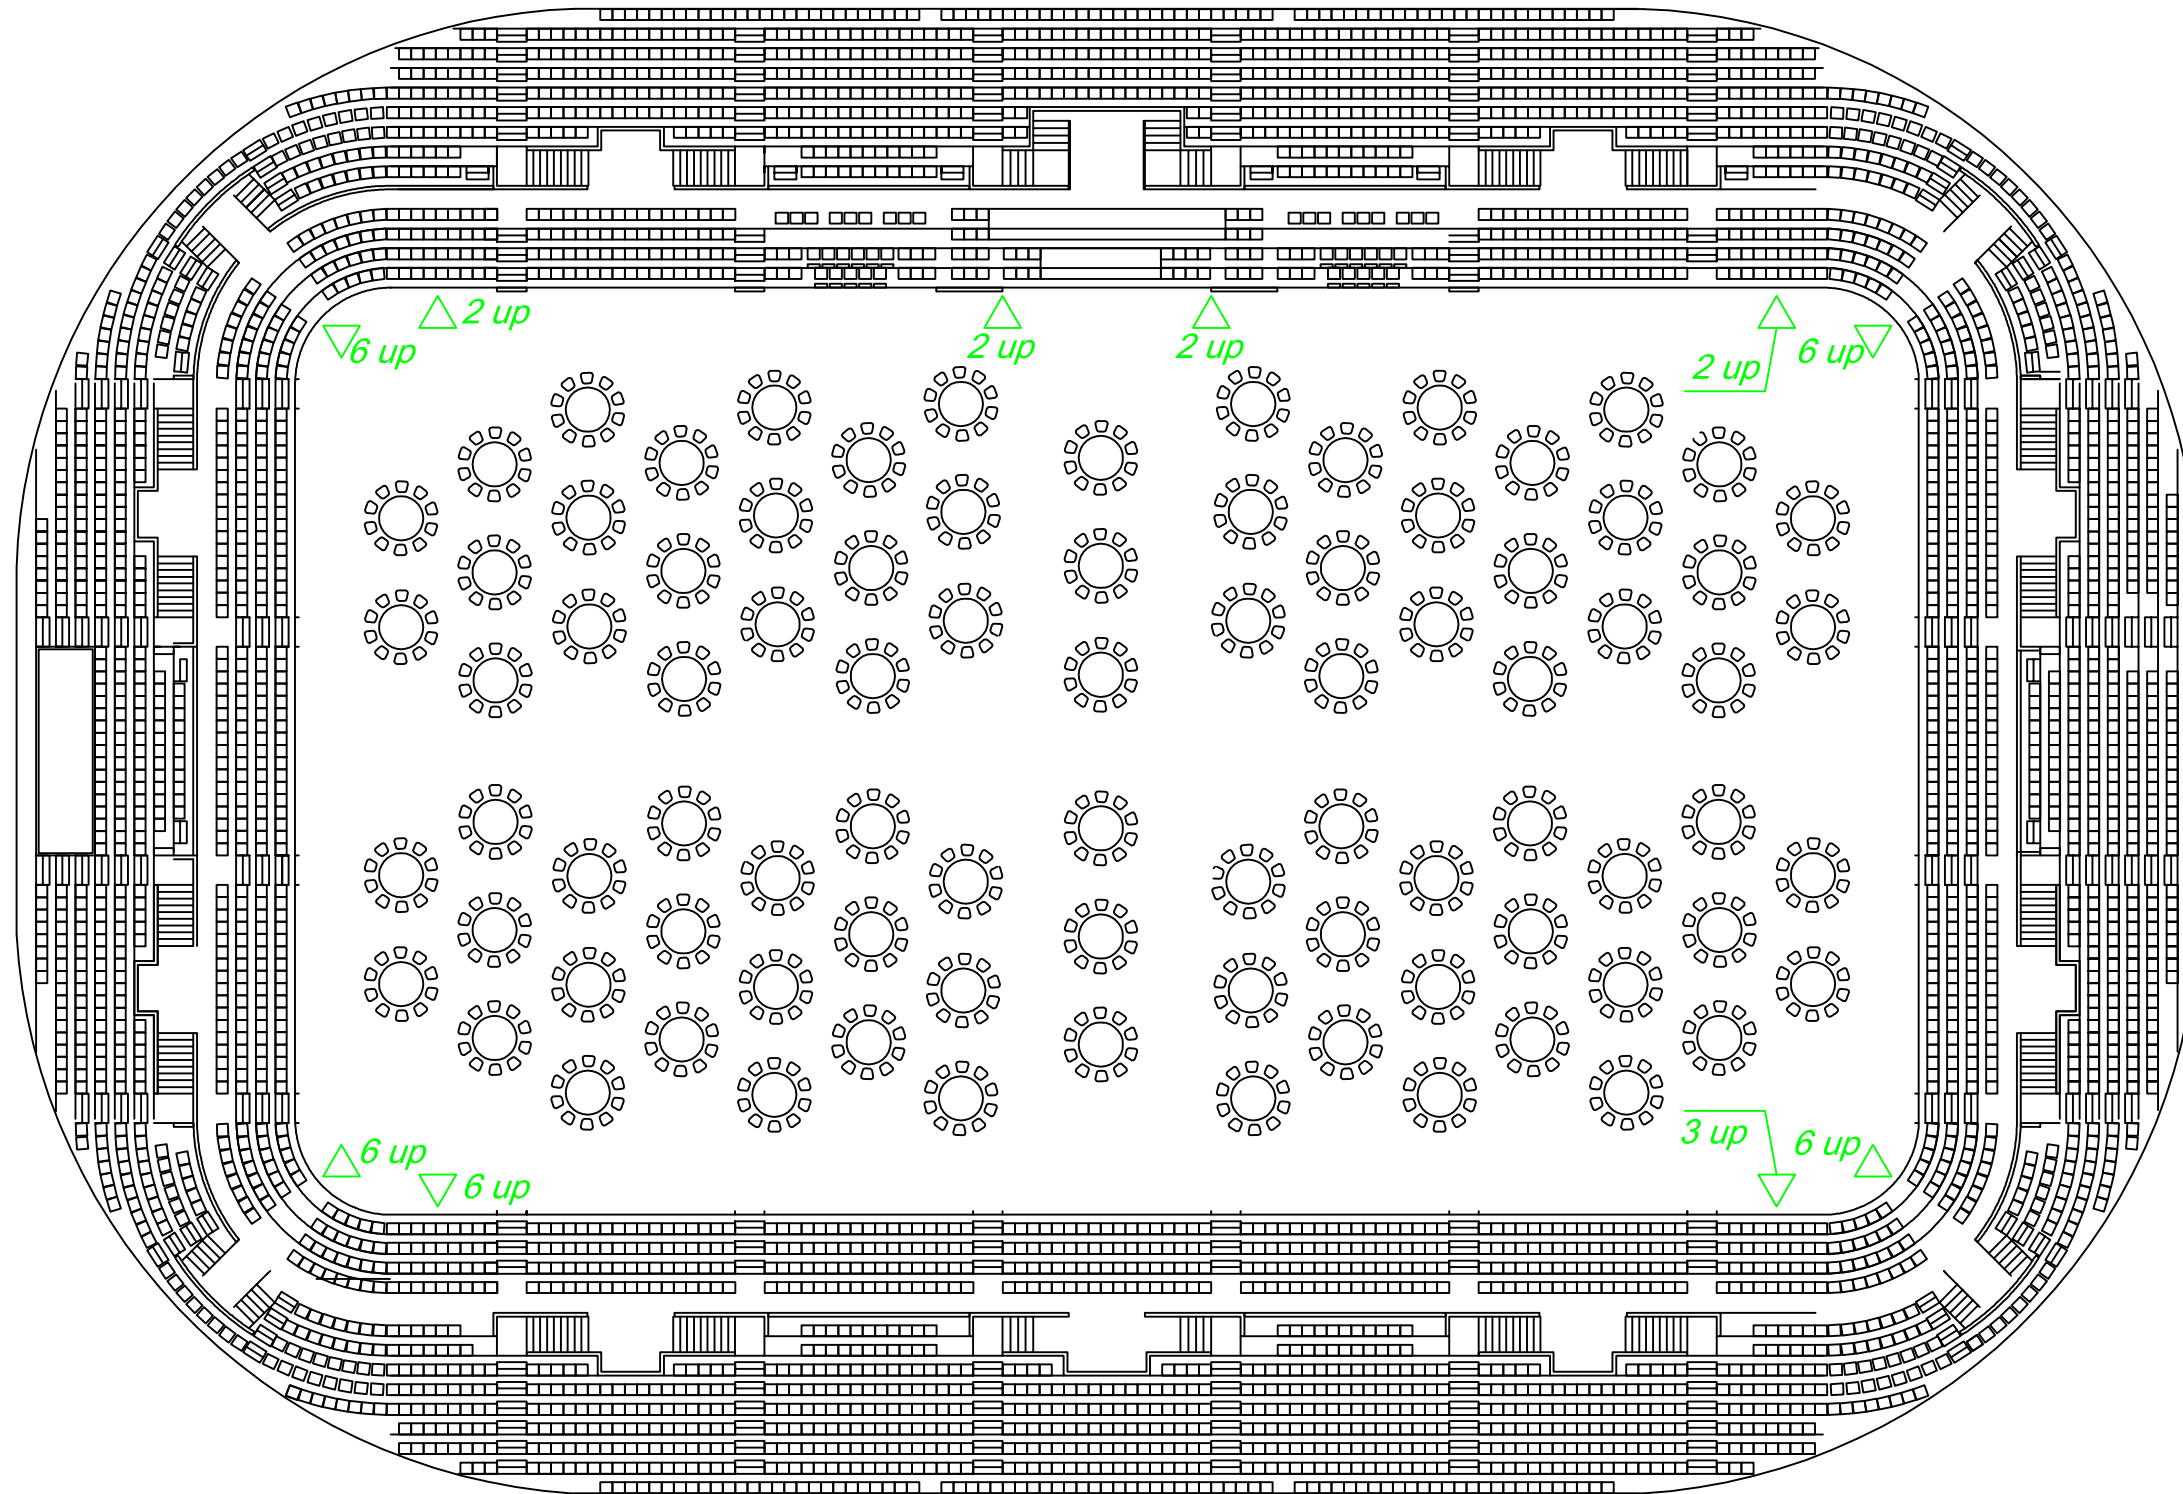

NOTA BENE : ce plan est à titre d'exemple et n'a aucune valeur contractuelle. Une étude devra être réalisée en fonction de vos exigences techniques