


## SALLE BLEUE

### Configuration Conférence grande jauge 870 personnes

452 pax au parterre / 418 places en gradin

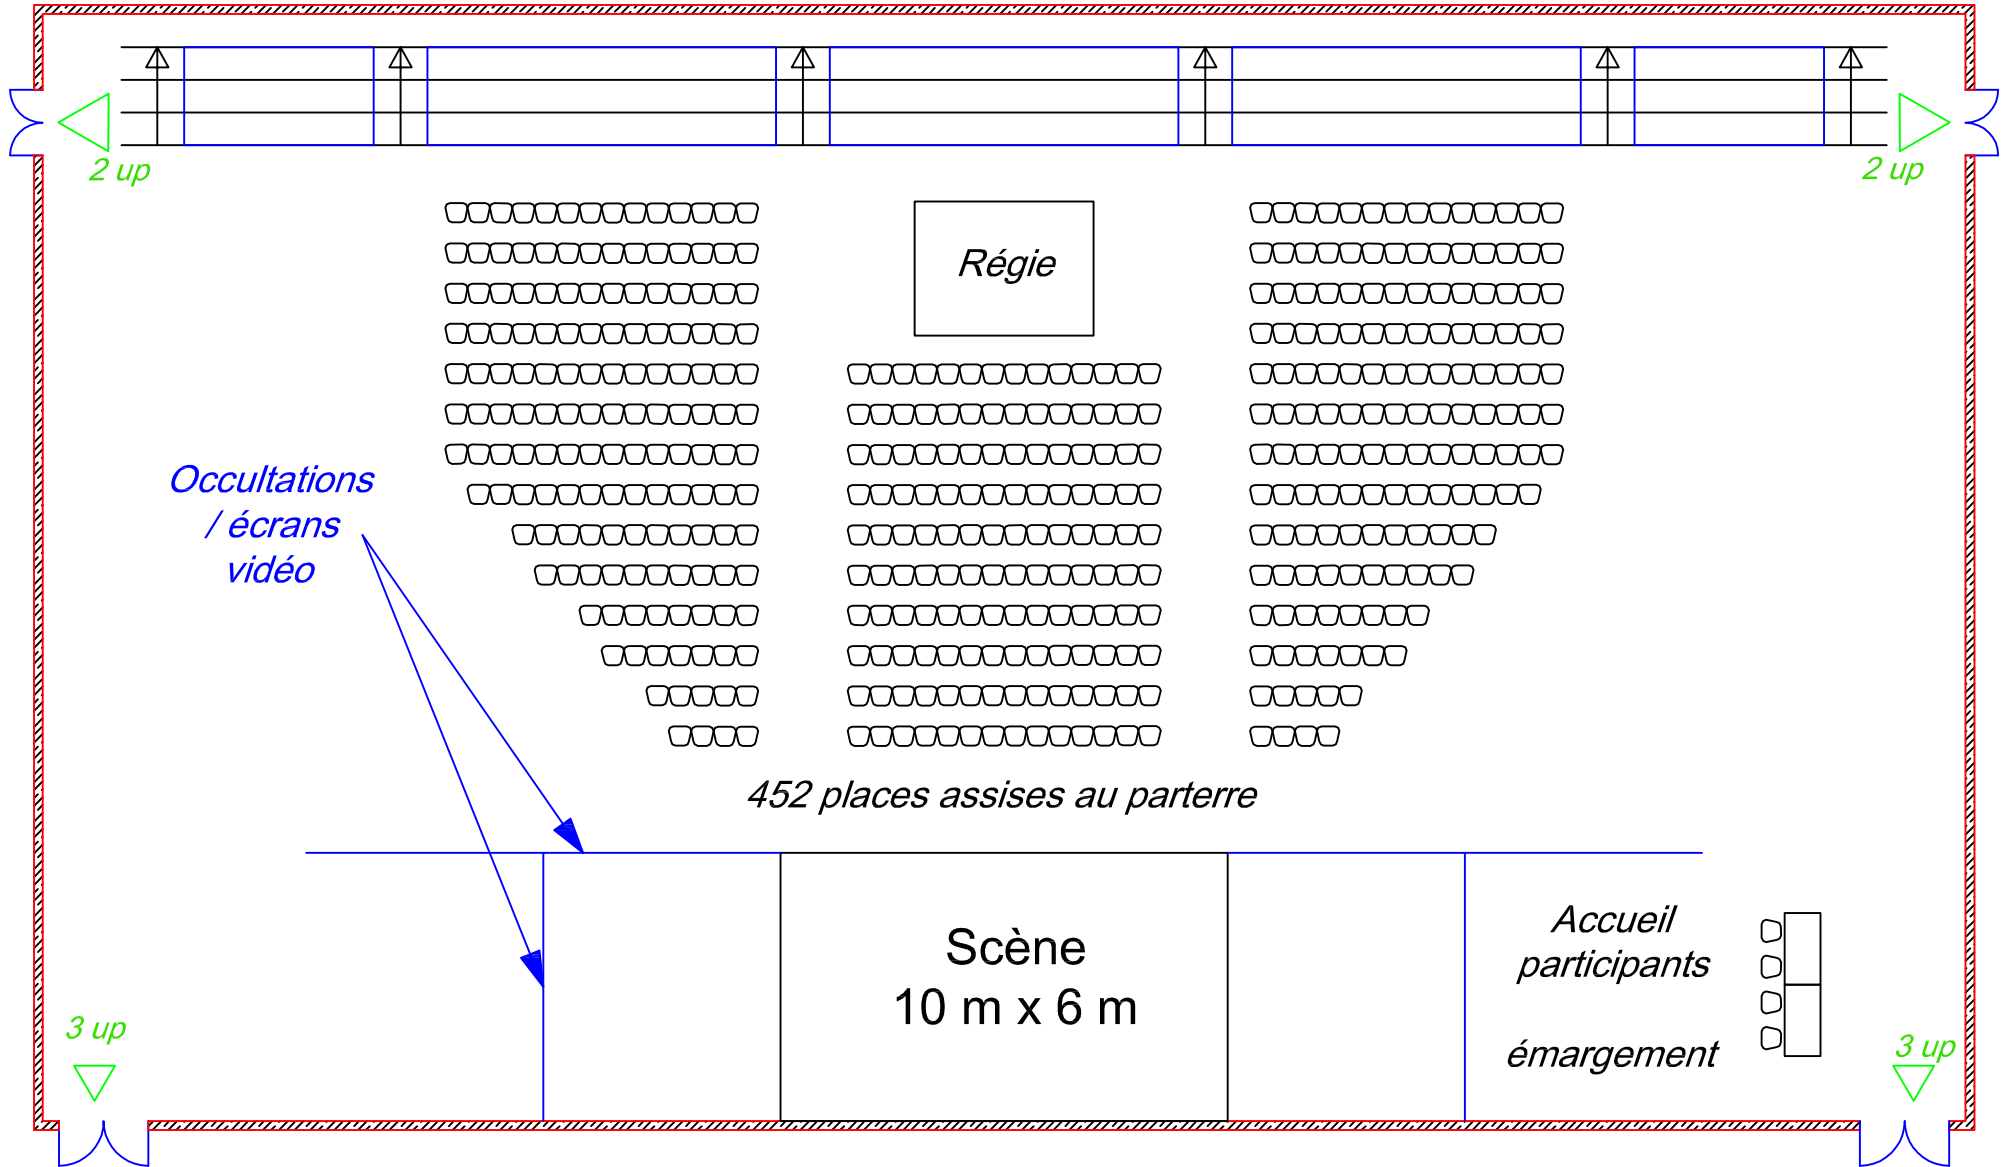

NOTA BENE : Ce plan est à titre d'exemple et n'a aucune valeur contractuelle. Une étude devra être réalisée selon vos exigences techniques