


# SALLE BLEUE

## Configuration salon

44 stands de 9m<sup>2</sup> / 20 stands de 6m<sup>2</sup> / 1 corner de 13 m<sup>2</sup> / 1 réserve de 5m<sup>2</sup>

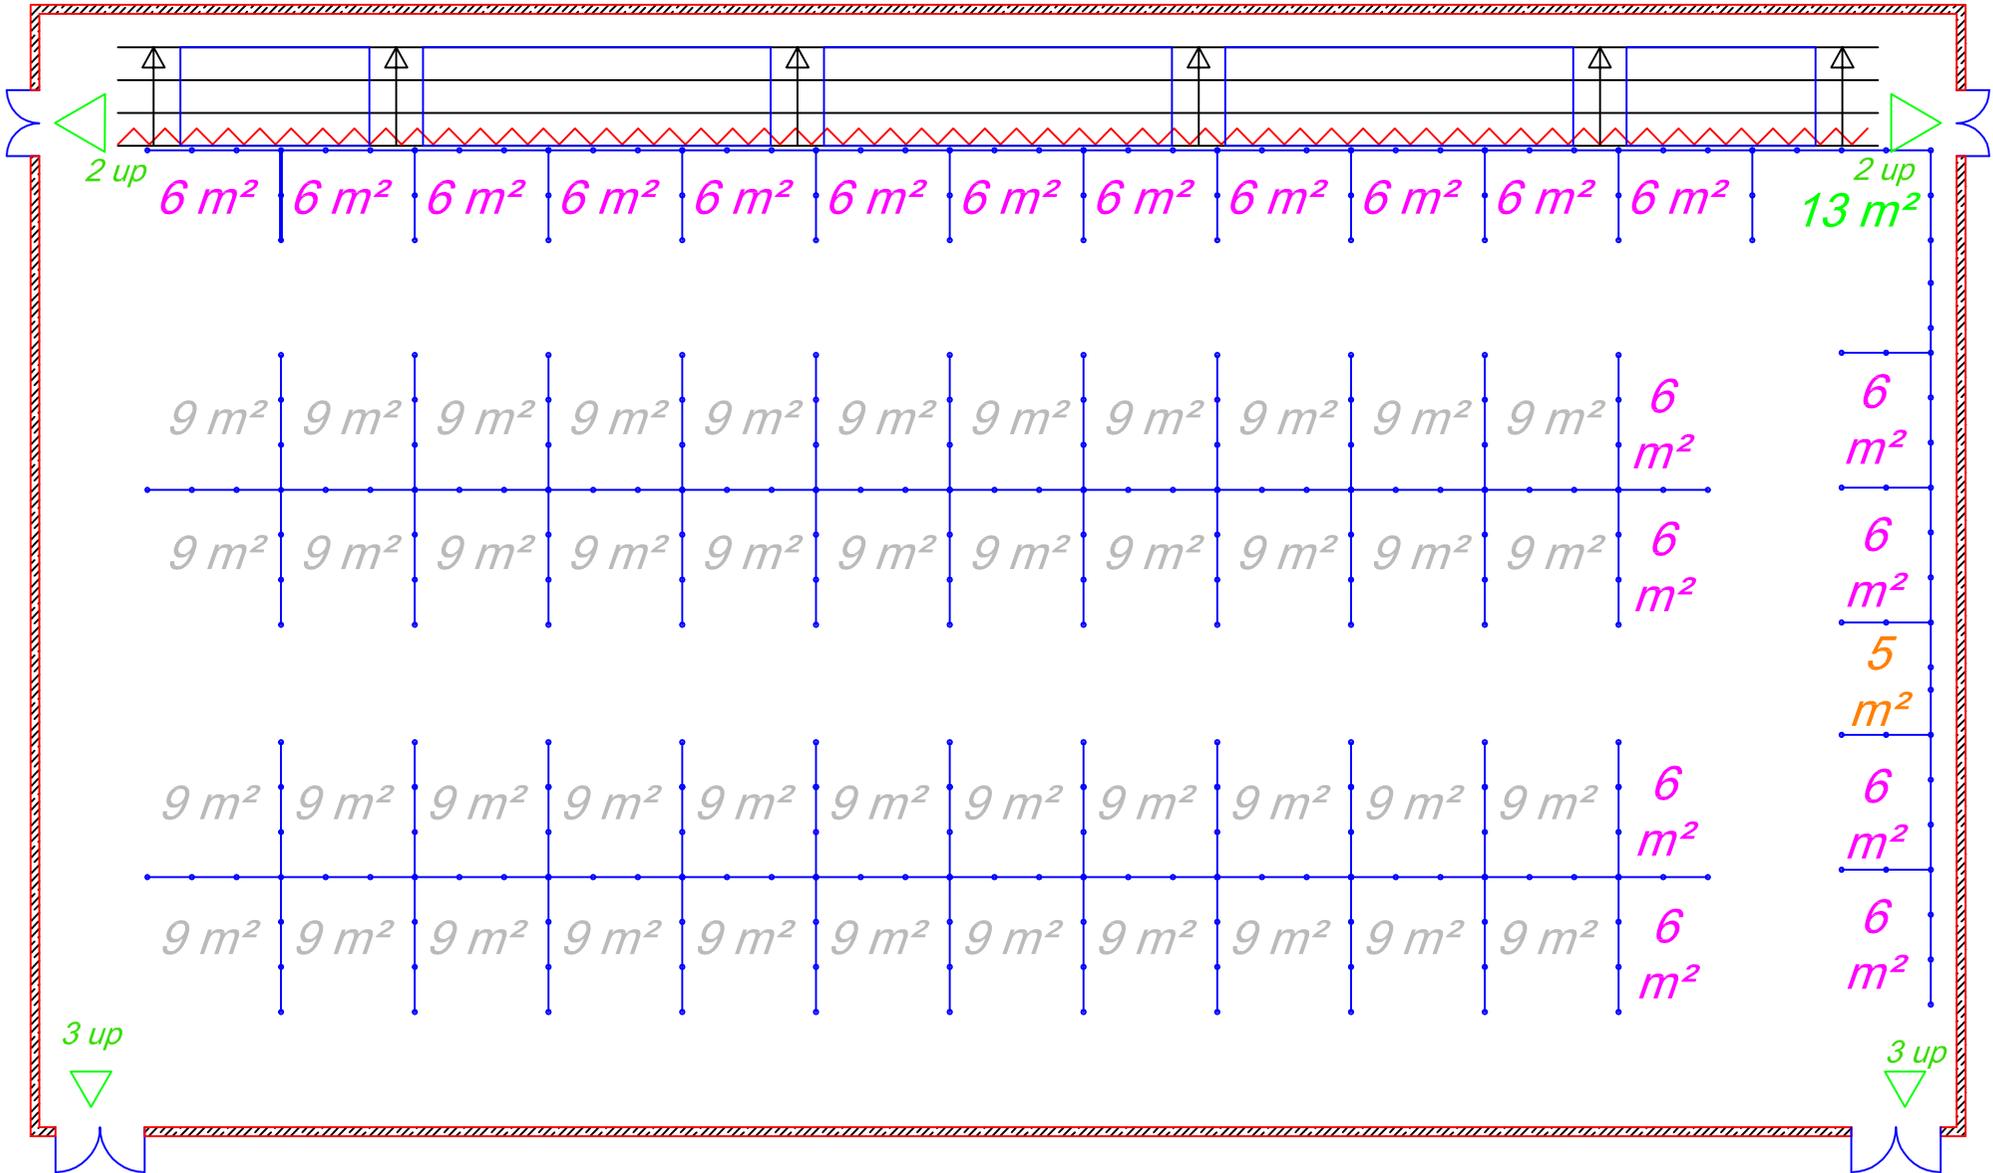

NOTA BENE : Ce plan est à titre d'exemple et n'a aucune valeur contractuelle. Une étude devra être réalisée selon vos exigences techniques